

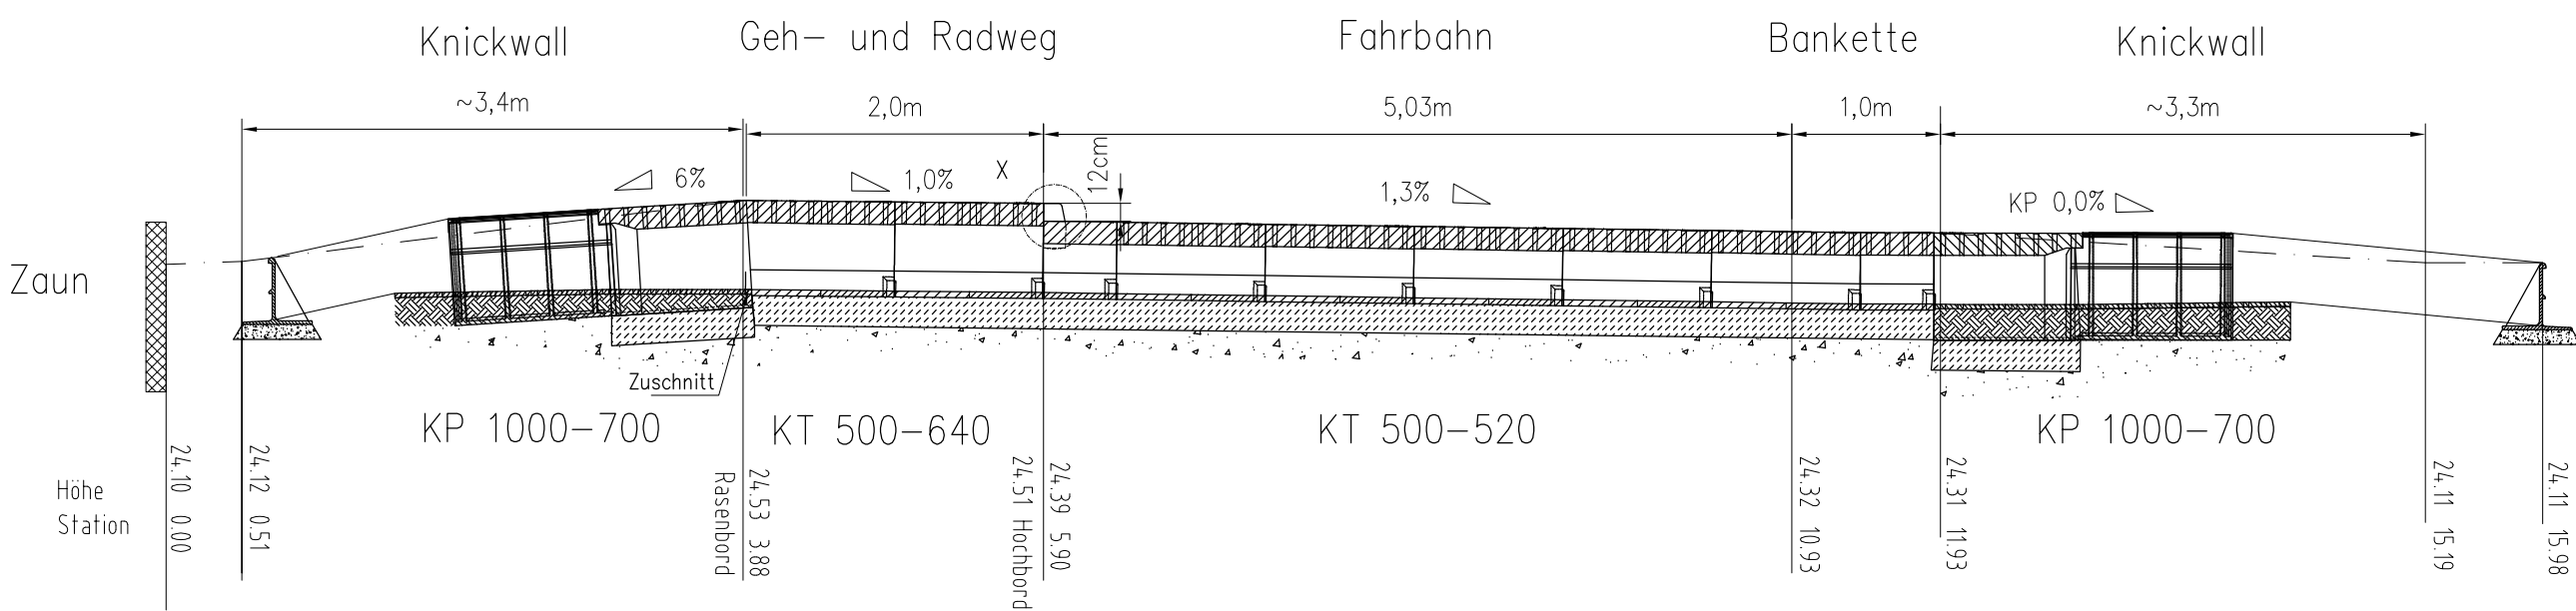
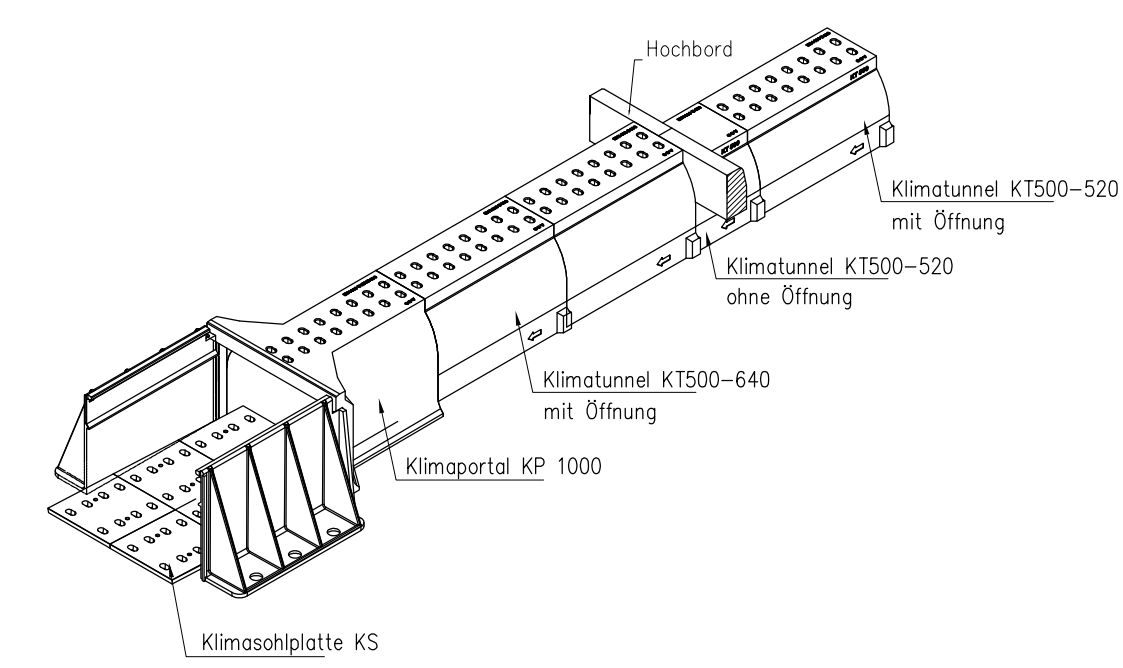


Straßenquerschnitt

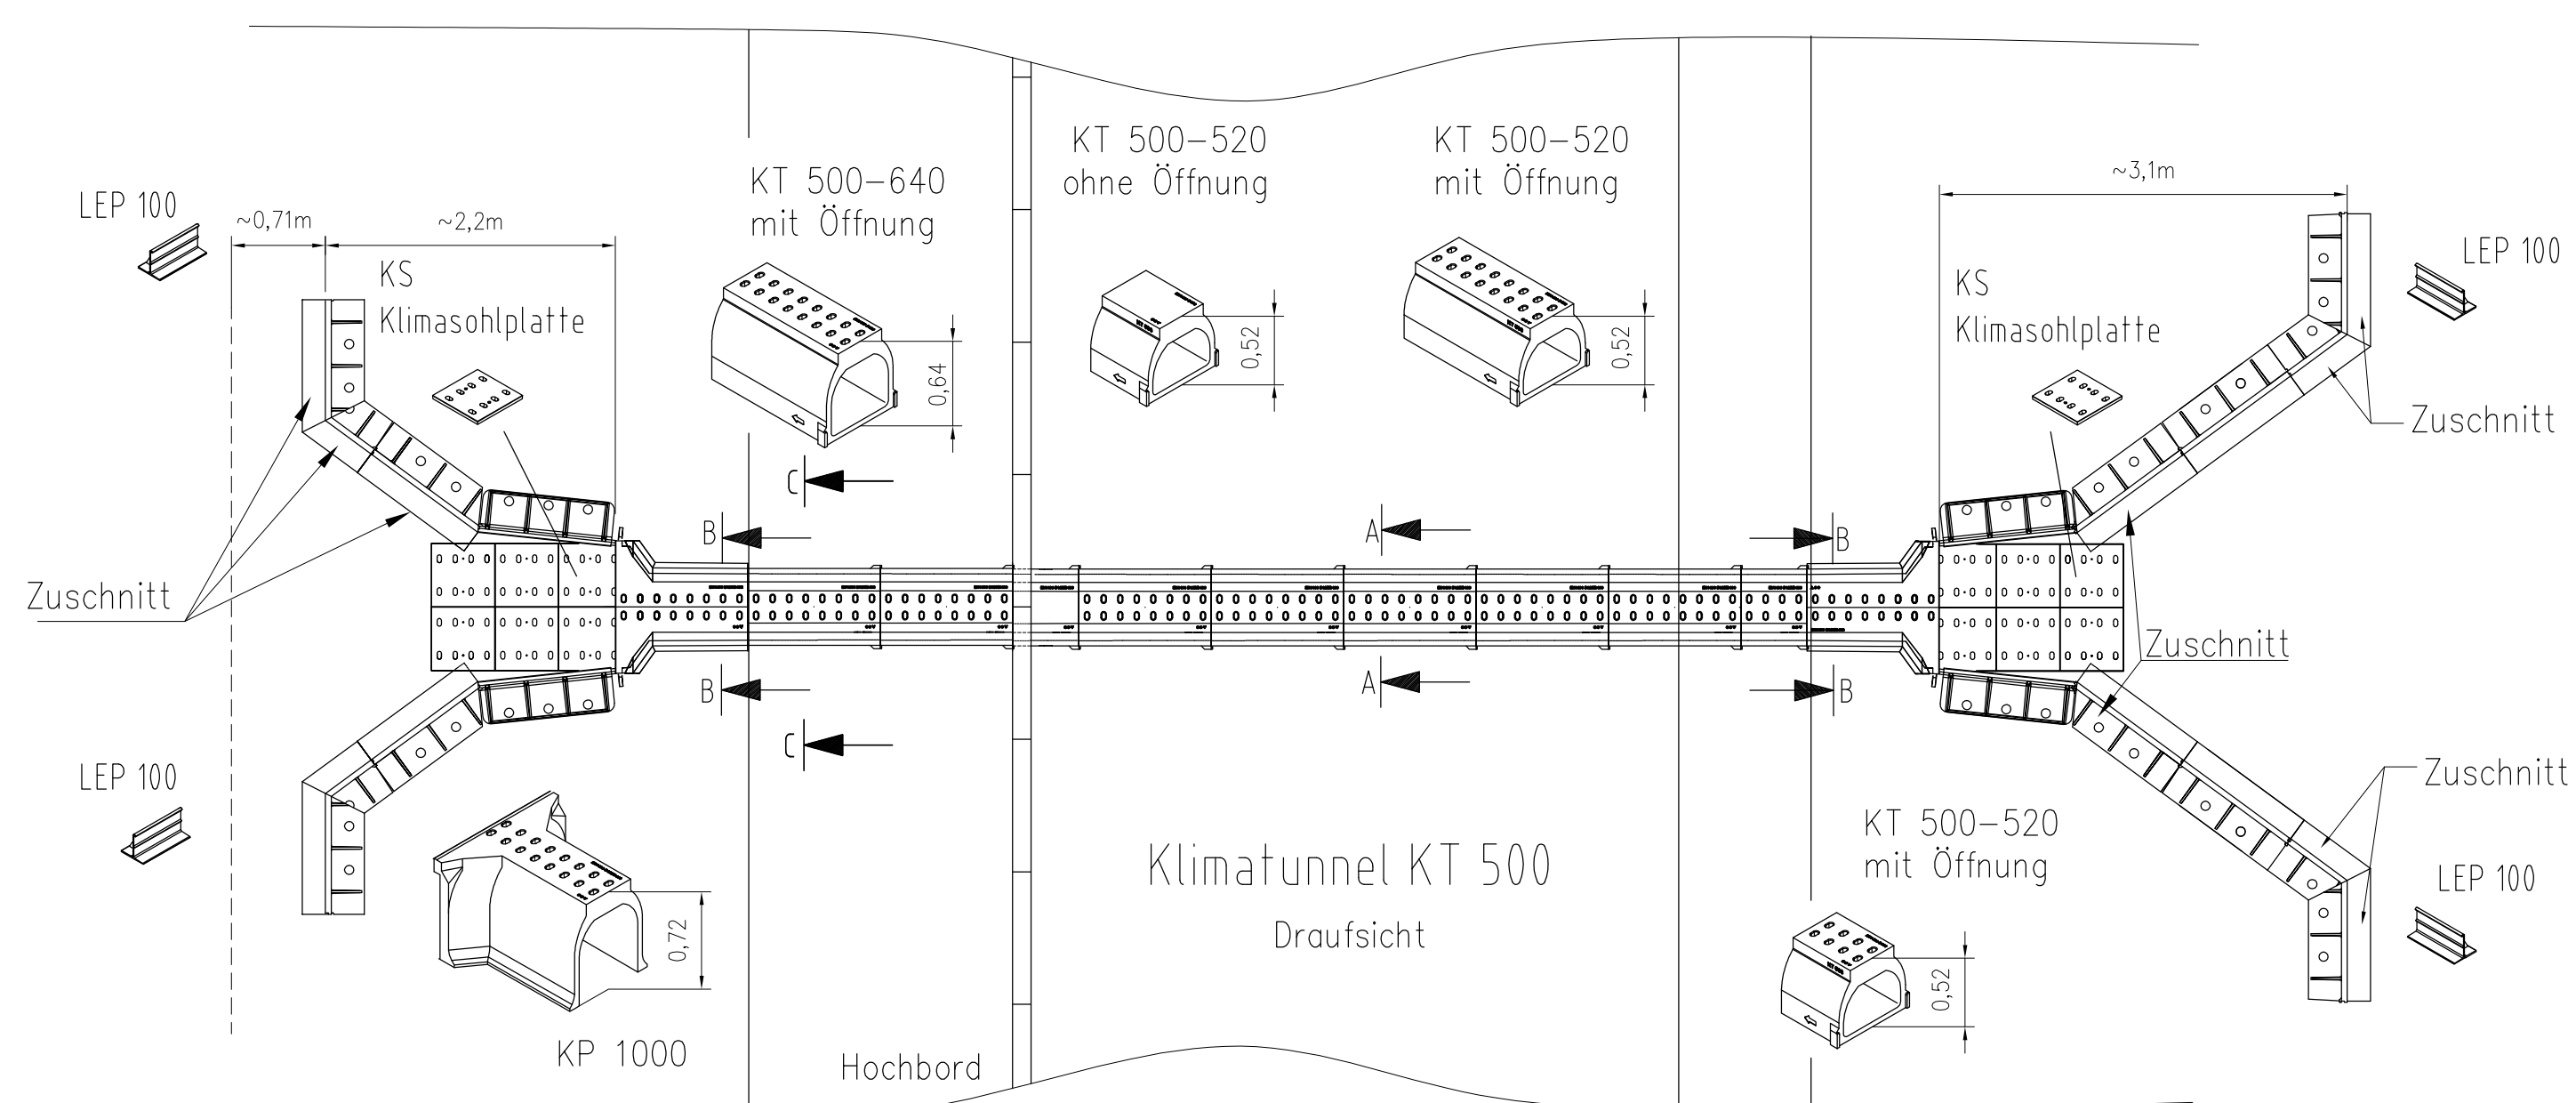

Detail X Hochbord (M1:20)

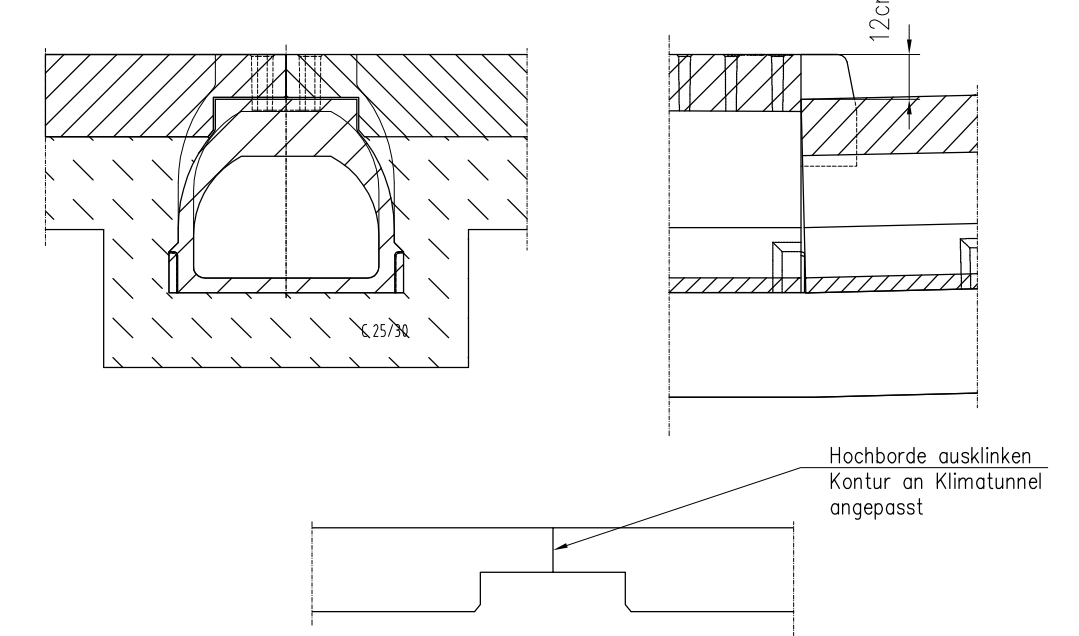

Die Darstellung der Querung ist beispielhaft und muss den örtlichen Gegebenheiten angepasst werden.
Die Einbauhöhe des Klimaportals ist variabel von min. 50 cm bis max. 70 cm.



Index		Datum		Benennung		Name	
Werkstoff:		Gewicht:		ACO Severin Ahlmann GmbH & Co. KG 24755 Rendsburg • Postfach 320 Tel. 04331 354-0 Fax 04331 354-130 www.aco-pro.de			
zul. Abweich.		Oberfläche					
Gezeichnet:	Datum	Name	Massstab:	Masseinheit:	Projektion: ISO-E	Diese Zeichnung darf weder kopiert noch Dritten Personen, insbesondere zum Zweck anderweitiger Benützung mitgeteilt werden und bleibt unser Eigentum. Schutzvermerk nach DIN 34 beachten	
Geprüft:	02.10.2014	wreimers	1:10	cm			
Update:	09.11.2004	wbladt					
Kombination Klimatunnel KT 500-520 mit KT 500-640 Verlegeplan				Zeichnung Nr.:		Index	
				G1-E32-126-00-00		000	
Ersatz für:				Ersetzt durch:			